MUNICIPALIDAD DE QUEMU QUEMU

REFERENCIA N°:	SOLICITUD Nº

PLANO DE INSTALACION SANITARIA
OBRA NUEVA, CONF. A OBRA, AMPL.

PROPIEDAD DE:

Nombre PROPIETARIO

DOMICILIO: Pje Dr. Armando LORENZO N°

Escala 1:100

EJIDO	CIRC.	RD.	MZ.	PC.	PARTIDA	ZONA COU

PROPIETARIO	PROYECTO	DIRECTOR TEC.	CONSTRUCTOR

UBICACION

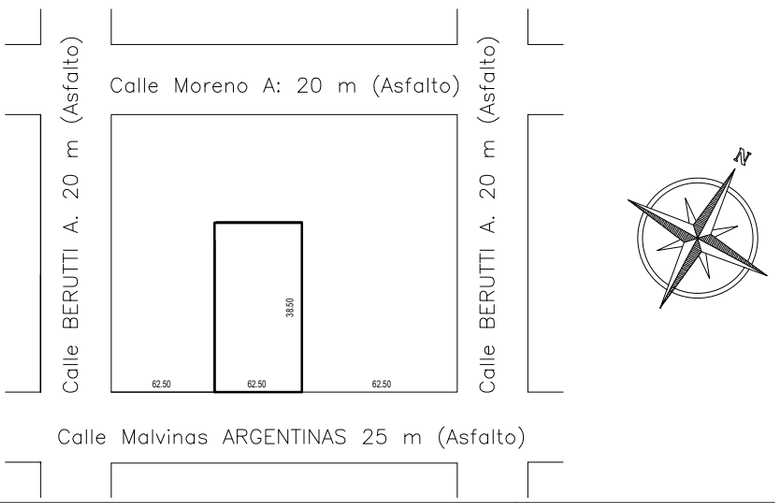

SECTOR

CROQUIS

B. R.

TAPADA

DISTANCIA

RECAUDACION Y MESA DE ENTRADAS

DIRECCION DE OBRAS PARTICULARES Y CATASTRO

COLEGIO DE ARQUITECTOS DE LA PAMPA

QR

CONS. PROF. DE ING. Y TEC. DE LA PAMPA

QR

17.00

30.00

15.00

8.50

8.50

2.70